

# Oznámenie verejnou vyhláškou

Spoločnosť **Východoslovenská distribučná a.s. Mlynská 31, Košice** pripravuje realizáciu nižšie uvedenej stavby, ktorej obsahom je **rekonštrukcia existujúceho NN vedenia** podľa priloženej grafickej situácie.

Názov stavby: „**V397-Vajkovce-úprava TS2, NN,DP**“

katastrálne územie: **Vajkovce**

Predpokladaný termín ukončenia realizácie stavby je rok 2025.

Východoslovenská distribučná a.s. týmto oznamuje vlastníkom a užívateľom nehnuteľností vstup na nehnuteľnosti, ktoré majú byť predmetnou stavbou dotknuté.

Ak vznikne vlastníkovi nehnuteľnosti v dôsledku realizácie stavby majetková ujma, má nárok na náhradu škody.

Toto oznámenie bude vyvesené na úradnej tabuli obce 30 dní od dátumu jeho vyvesenia.

Do projektovej dokumentácie je možné nahliadnuť na mestskom úrade.

V prípade potreby ďalších informácií k stavbe nás môžete kontaktovať na tel. č. +421948042013.

Vo Vranove n/T, dňa 14.02.2025

Ing. Ján Mitaľ  
Projektový inžiniering

**EL PRO KAN, s.r.o.**  
M. R. Štefánika 212/181, 083 04 Vranov n. T.  
IČO: 44 104 944 IČ DPH: SK2022577348

vyvesené dňa/pečiatka obce ..... 18.02.2025 .....

**OBEC VAJKOVCE**  
**044 43 BUDIMÍR**


Právne informácie: Toto oznámenie je splnením oznamovacej povinnosti prevádzkovateľa distribučnej sústavy podľa ust. § 11 ods. 2 zák. č. 251/2012 Z.z. o energetike a o zmene niektorých zákonov. Realizácia stavby podľa tohto oznámenia je výkonom oprávnení prevádzkovateľa distribučnej sústavy podľa ust. § 11 ods. 1 zák. č. 251/2012 Z.z. o energetike a o zmene niektorých zákonov. V prípade neumožnenia vstupu na nehnuteľnosť podľa tohto oznámenia, berie vlastník (užívateľ) nehnuteľnosti na vedomie právne dôsledky z toho plynúce.





# Vajkovce

katastrálne územie  
Vajkovce (866 717)

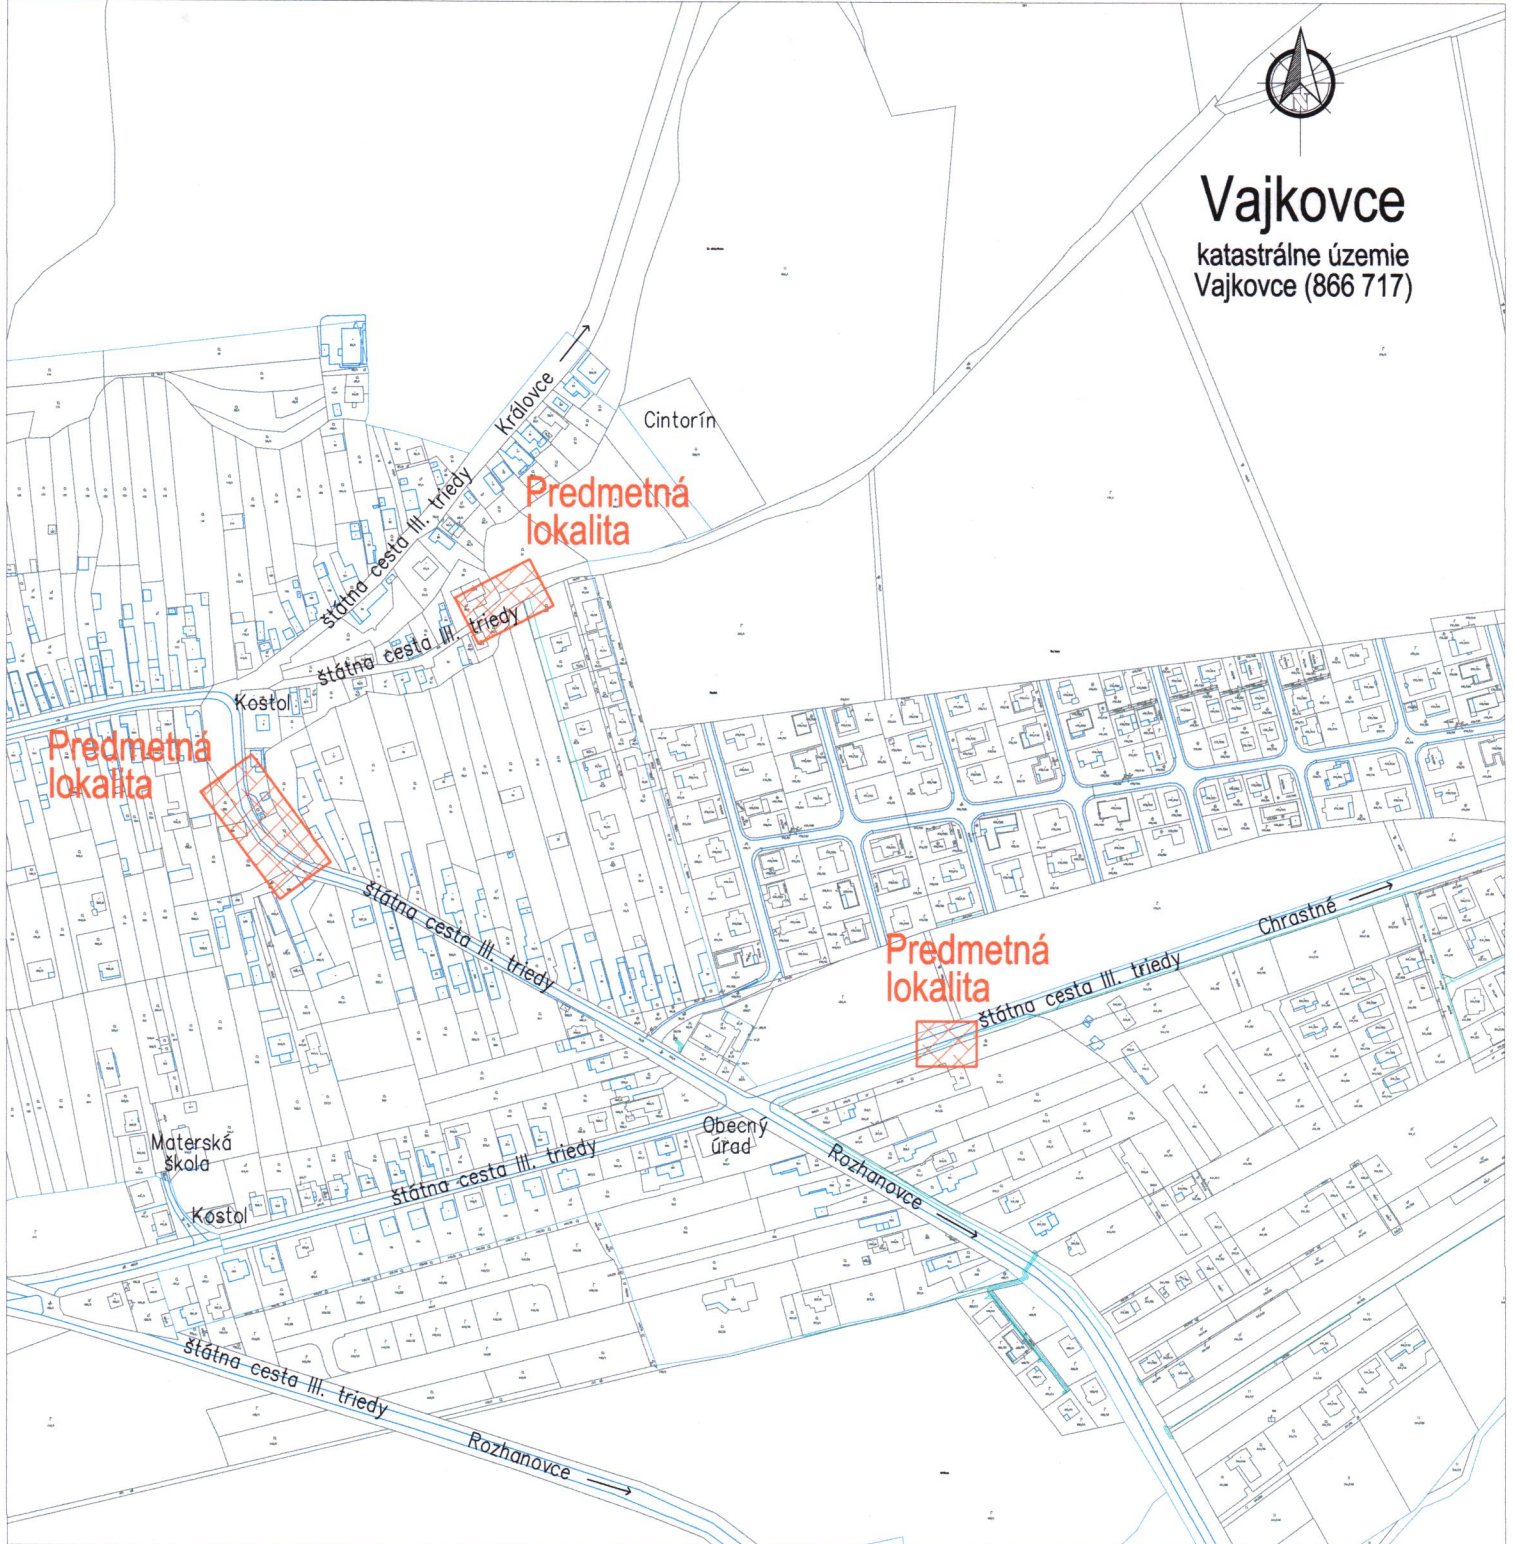

## UPOZORNENIE :

Na projekt sa vzťahujú autorsko-právna ochrana v zmysle zákona č. 618/2003 Z.z. (Autorský zákon), v znení zákona č. 84/2007 Z.z. a preto má autor diela autorské právo na predmetné projektové dielo a to je neprevoditeľné a časovo obmedzené. Autor diela má aj výhradné právo udeľovať súhlas na prípadné prenechanie diela na využívanie tretím osobám, resp. na použitie diela alebo jeho časti na vytvorenie nového diela. Pod použitím projektového diela sa rozumie jeho zhotovenie vo forme projektovej dokumentácie a právo autora nemožno zmluvne obmedziť ani vylúčiť.

Č. sady



Hl. inžinier projektu Ing. KANDALA <i>Michal</i>	Zodpovedný projektant: Ing. KANDALA <i>Michal</i>	Vypracoval: Ing. HARMADI <i>Harmadi</i>
Investor: Adresa:	VÝCHODOSLOVENSKÁ DISTRIBUČNÁ, a.s. MLYNSKÁ 31, 042 91 KOŠICE	

**EL PRO KAN**  
Adresa: M. R. Štefánika 212/181  
093 01 VRANOV n/T  
E-mail: elprokan@elprokan.sk  
Web: www.elprokan.sk

Názov stavby :	V397-Vajkovce-úprava TS2, NN,DP	Archív. č.:	IP11717/2022
Objekt :	SO 01 - SILNOPRÚDOVÉ ELEKTRICKÉ ROZVODY PS 01 - TRAFOSTANICA	Formát:	A4
Obsah :	Situácia širších vzťahov	Dátum:	05/2024
		Stupeň PD:	DSP
		Číslo zák.:	IP11717
		Mierka:	1 : 5 000
		Č. výkr.:	01